



План машинного помещения В-В (1:20)



Б-Б (1:15)

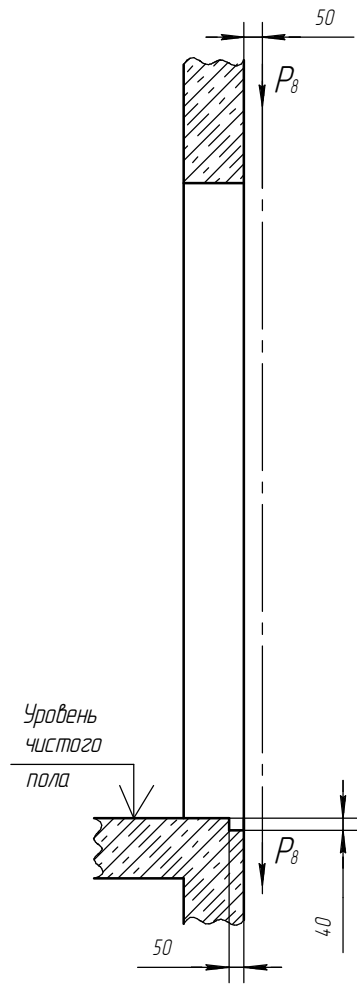

Вид из шахты Д-Д (1:15)

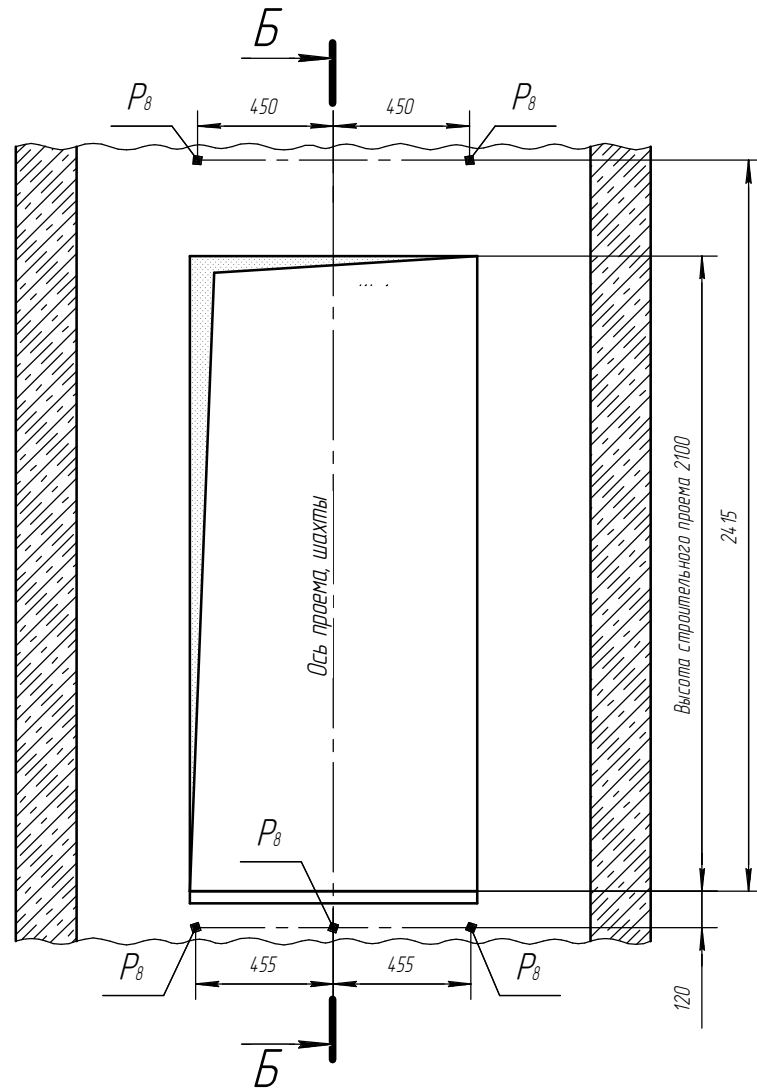

Монтажная петля
2 места

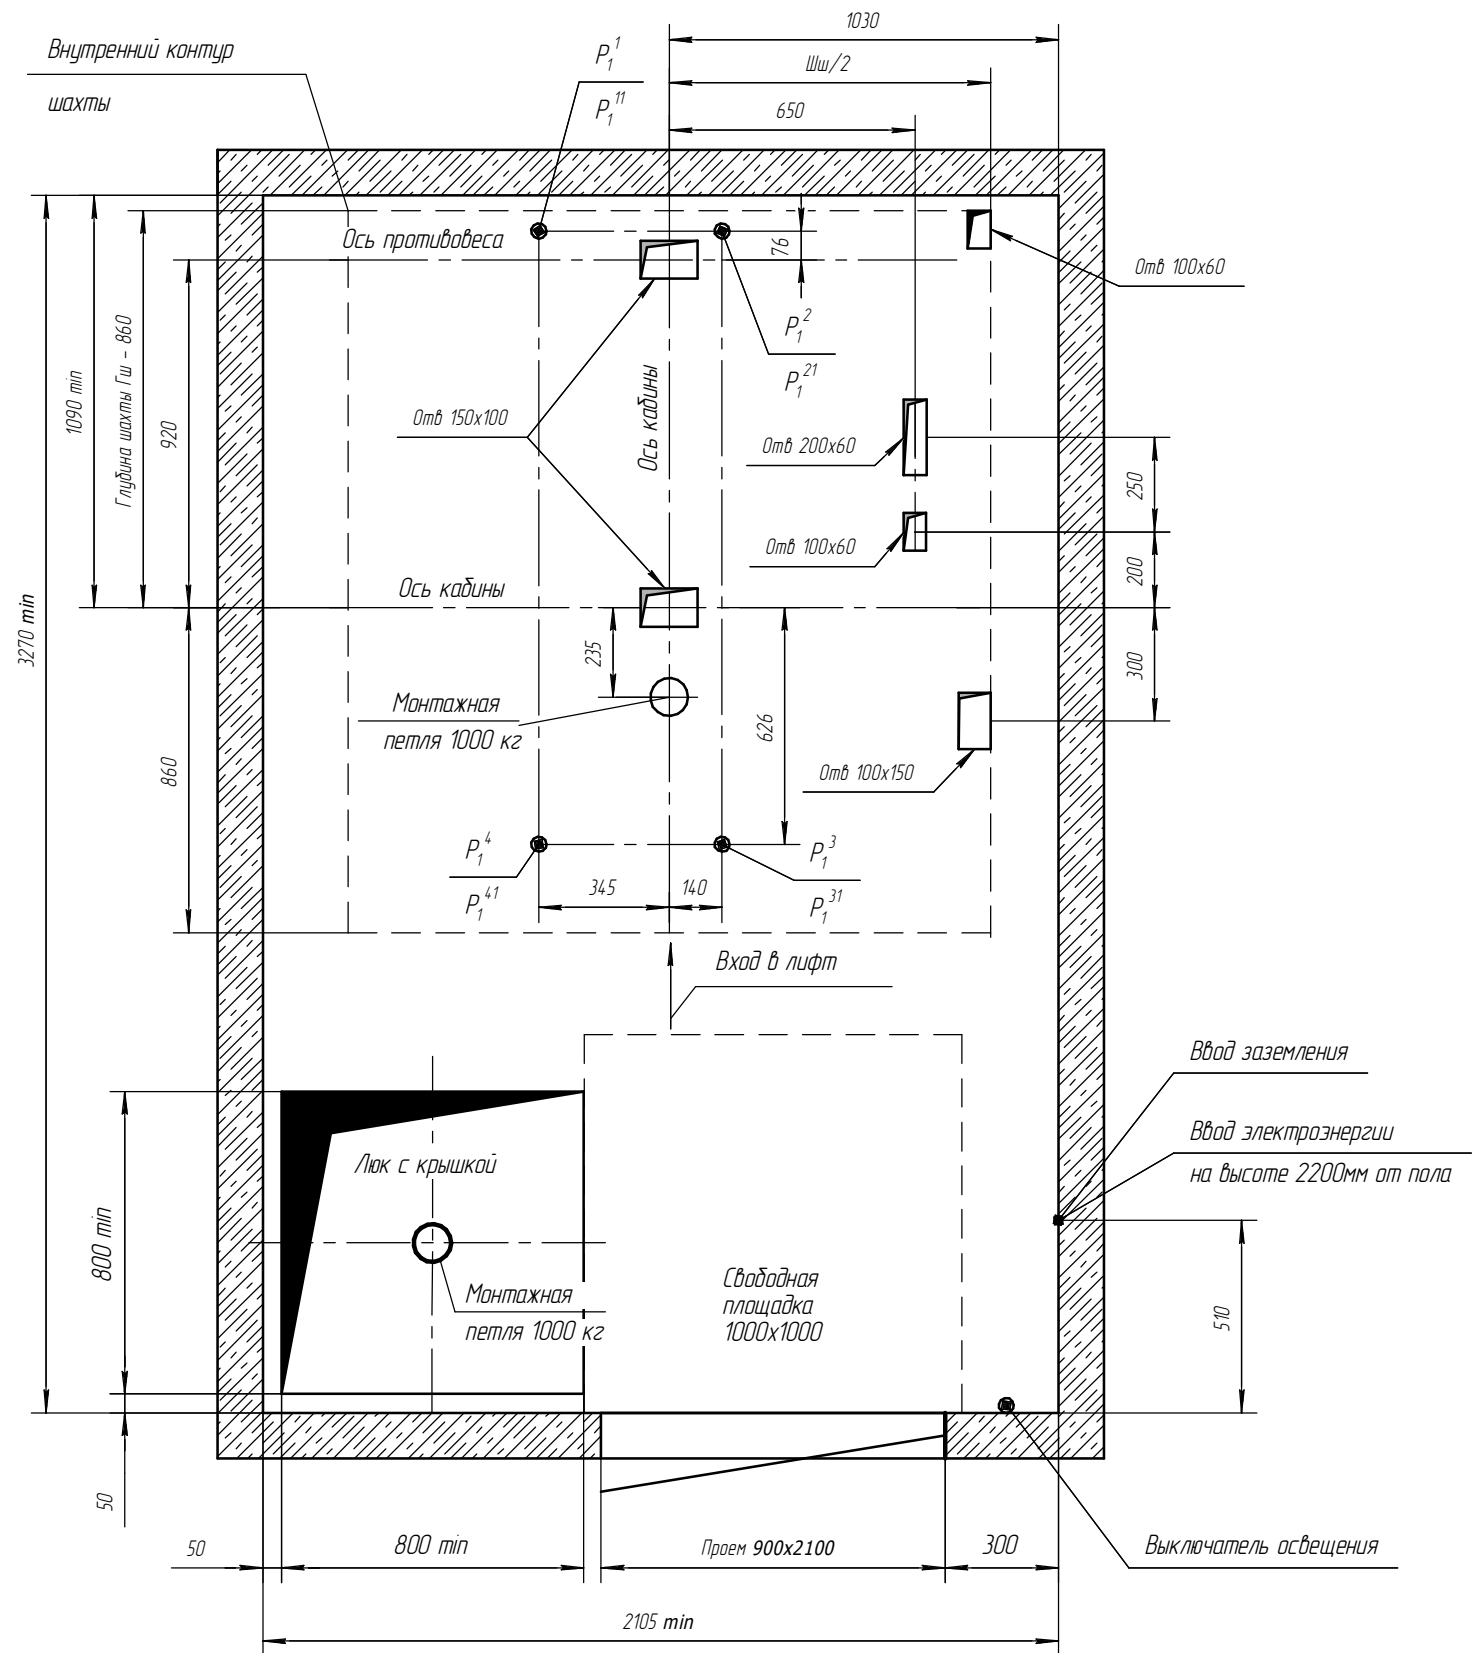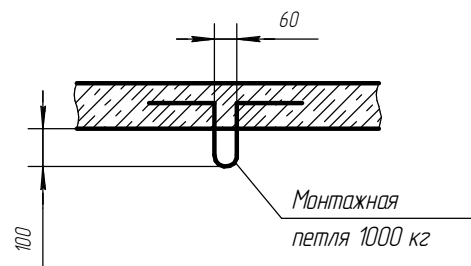

Инв. № подл.	Подп. и дата
Взам. инв. №	Инв. № дубл.
Подп. и дата	Подп. и дата

Изм.	Лист	№ докум.	Подп.	Дата	W630-10-1700x1910-21-0-800x20	Лист
					Копировал	2